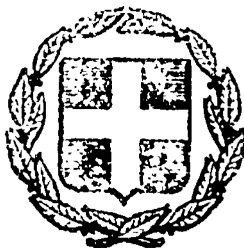


ΕΦΗΜΕΡΙΣ ΤΗΣ ΚΥΒΕΡΝΗΣΕΩΣ
ΤΗΣ ΕΛΛΗΝΙΚΗΣ ΔΗΜΟΚΡΑΤΙΑΣ

ΕΝ ΑΘΗΝΑΙΣ ΤΗι 5 ΙΟΥΝΙΟΥ 1981 | ΤΕΥΧΟΣ ΤΕΤΑΡΤΟΝ | ΑΡΙΘΜΟΣ ΦΥΛΛΟΥ 302

ΠΕΡΙΕΧΟΜΕΝΑ

ΑΠΑΛΛΟΤΡΙΩΣΕΙΣ

ΑΠΟΦΑΣΕΙΣ

Περὶ ἀναγκαστικῆς ἀπαλλοτριώσεως ἐκτάσεως πού βρίσκεται στὴν περιοχὴ Κάντζας Ἀττικῆς. 1

Περὶ ἀναγκαστικῆς ἀπαλλοτριώσεως ἐκτάσεως 7.108,55 μ² στὶς 17 γεωτρήσεις μεγάλης διαμέτρου τῆς λεκάνης τοῦ Βοιωτικοῦ Κηφισσοῦ Νομοῦ Βοιωτίας, τοῦ ἔργου Δ.Ε. 7581005 «Συμπλήρωση καὶ ἐπέκταση ἀρδεύσεως Κωπαϊδικοῦ πεδίου ἀπὸ ὑπόγεια νερά». 2

Περὶ ἀπαλλοτριώσεως ἰδιωτικῆς ἐκτάσεως, γιὰ τὴ διαπλάτυνση ὁδοῦ στὸ συνοικισμὸ Ἁγίου Γεωργίου Ν. Μαγνησίας. 3

ΠΟΛΕΟΔΟΜΙΑ

ΑΠΟΦΑΣΕΙΣ

Περὶ τροποποιήσεως τοῦ ρυμοτομικοῦ σχεδίου Κηφισιᾶς (Ἀττικῆς) διὰ τοῦ χαρακτηρισμοῦ ὁδῶν ὡς πεζοδρόμων. 4

Περὶ τροποποιήσεως τοῦ ρυμοτομικοῦ σχεδίου Ν. Φιλαδελφείας (Ἀττικῆς). 5

Περὶ τροποποιήσεως τοῦ ρυμοτομικοῦ σχεδίου Νέων Λιοσίων (Ἀττικῆς). 6

ΑΠΑΛΛΟΤΡΙΩΣΕΙΣ

ΑΠΟΦΑΣΕΙΣ

Ἀριθ. 6781 (1)

Περὶ ἀναγκαστικῆς ἀπαλλοτριώσεως ἐκτάσεως πού βρίσκεται στὴ περιοχὴ Κάντζας Ἀττικῆς.

Ο ΝΟΜΑΡΧΗΣ ΑΤΤΙΚΗΣ

ΔΙΑΜΕΡΙΣΜΑ ΑΝΑΤΟΛΙΚΗΣ ΑΤΤΙΚΗΣ

Ἔχοντας ὑπόψη:

1. Τὶς διατάξεις τοῦ Ν.Δ. 797/71 «περὶ ἀναγκαστικῶν ἀπαλλοτριώσεων» σὲ συνδυασμὸ μὲ τὶς διατάξεις τοῦ Β.Δ. 139/1971 «περὶ τῆς ἁρμοδιότητος τῶν Νομαρχῶν πρὸς κήρυξιν ἀναγκαστικῶν τινων ἀπαλλοτριώσεων».
2. Τὶς διατάξεις τοῦ ἄρθρ. 23 τοῦ ἀπὸ 25 Νοεμβρίου 1929 Διατάγματος «περὶ κωδικοποιήσεως τῶν περὶ κατασκευῆς καὶ συντηρήσεως ὁδῶν κειμένων διατάξεων».
3. Τὶς διατάξεις τοῦ ἄρθρ. 60 τοῦ Δασικοῦ Κώδικος, ἀποφασίζουμε:

Κηρύσσουμε τὴν ἀναγκαστικὴ ἀπαλλοτρίωση, λόγω δημοσίας ὠφελείας καὶ εἰδικότερα γιὰ τὴν διάνοιξη καὶ κατασκευὴ τῆς ὁδοῦ πού θὰ συνδέει τὴν ὁδὸ Τρυγονιῶν μὲ τὴν ἀγροτικὴ ὁδὸ πού ὁδηγεῖ στὸ Κολλέγιο Ἀθηνῶν στὴν Κάντζα Γλυκῶν Νερῶν Ἀττικῆς, ἐκτάσεως ἐμβαδοῦ 310 Μ2, πού φαίνεται στὸ ἀπὸ 20.3.1981 κτηματολογικὸ διάγραμμα τῆς Σχεδ/ας Ε. Παπαελευθερίου καὶ στὸν ἀντίστοιχο κτηματολογικὸ πίνακα τῆς ἰδίας Σχεδ/ας, θεωρημένα ἀπὸ τὸν προϊστάμενο τῆς Δ7 τοῦ Ὑπουργείου Δημοσίων Ἔργων Κ. Δεσύπρη.

Στὴν παροῦσα ἀπόφαση ἔχουν ἐφαρμογὴ καὶ οἱ διατάξεις τοῦ ἄρθρ. 1 τοῦ Ν. 653/77 ὅπως συμπληρώθηκαν μὲ τὶς παραγρ. 9 καὶ 10 τοῦ ἄρθρου 62 τοῦ Ν. 960/79, γιὰ τὴν ἐκτέλεση τῶν ὁποίων ἐκδόθηκε τὸ Π.Δ. 927/79.

Στὴν ἔκταση πού ἀπαλλοτριώνεται προβάλλουν δικαιώματα κυριότητας ἡ Α.Ε. «Α. ΚΑΜΠΑΣ» καὶ οἱ κληρονόμοι Μάτσα.

Ἡ ἀπαλλοτρίωση κηρύσσεται ὑπὲρ τοῦ Δημοσίου καὶ μὲ δαπάνες τοῦ Δημοσίου καὶ τῶν ὠφελουμένων παροδίων ἰδιοκτητῶν μὲ τὶς προϋποθέσεις.

Ἡ παροῦσα ἀπόφαση νὰ δημοσιευθεῖ στὴν Ἐφημερίδα τῆς Κυβερνήσεως.

Ἁγία Παρασκευή, 15 Μαΐου 1981

Ὁ Νομάρχης
ΝΙΚΗΤΑΣ ΓΕΩΡΓ. ΚΩΒΑΙΟΣ

Ἀριθ. 2954 (2)

Περὶ ἀναγκαστικῆς ἀπαλλοτριώσεως ἐκτάσεως 7.108,55 μ² στὶς 17 γεωτρήσεις μεγάλης διαμέτρου τῆς λεκάνης τοῦ Βοιωτικοῦ Κηφισσοῦ Νομοῦ Βοιωτίας, τοῦ ἔργου Δ.Ε. 7581005 «Συμπλήρωση καὶ ἐπέκταση ἀρδεύσεως Κωπαϊδικοῦ πεδίου ἀπὸ ὑπόγεια νερά».

Ο ΝΟΜΑΡΧΗΣ ΒΟΙΩΤΙΑΣ

Ἔχοντας ὑπόψη:

1. Τὸ Ν.Δ. 797/71 «περὶ ἀναγκαστικῶν ἀπαλλοτριώσεων».
2. Τὸ Β.Δ. 139/71 «περὶ ἁρμοδιότητος τῶν Νομαρχῶν πρὸς κήρυξη ἀναγκαστικῶν τινῶν ἀπαλλοτριώσεων».
3. Τὶς διατάξεις τοῦ Ν.Δ. 3881/58 καὶ 1277/72 «περὶ ἐγγειοβελτιωτικῶν ἔργων».
4. Τὸ Π.Δ. 433/77 «περὶ Ὀργανισμοῦ τοῦ Ὑπουργείου Γεωργίας».
5. Τὴν ἀπὸ 20.5.81 εἰσηγητικὴ ἔκθεση τῆς Ἐπιτροπῆς Ε.Β. Βοιωτίας, ἀποφασίζουμε:

Κηρύσσουμε ἀναγκαστικῶς ἀπαλλοτριωτέα, λόγω δημόσιας ὠφέλειας γιὰ τὴν ἀξιοποίηση τῶν γεωτρήσεων μεγάλης διαμέτρου τῆς λεκάνης τοῦ Βοιωτικοῦ Κηφισσοῦ Νομοῦ Βοιωτίας, ἔκταση 7.108,55 $μ^2$ ὅπως φαίνεται στὸ 31.3.1981 κτηματολογικὸ διάγραμμα τοῦ Τοπογράφου τῆς Ἐποπτείας Ε.Β. Βοιωτίας Ἀναστασίου Ἀποστολόπουλου ὑπὸ κλίμακα 1:200 θεωρημένο ἀπὸ τὴν IV'. Περ. Δ/νση Ἐγγ. Βελτ. μὲ ἡμερομηνία 18.5.1981 καὶ στὸ σχετικὸ κτηματολογικὸ πίνακα.

Στὴν παραπάνω ἔκταση προβάλλουν δικαιώματα κυριότητας οἱ: 1) Μπίλιας Ἠλίας τοῦ Χαραλ., 2) Κοινότητα Ὑψηλάντη κλπ. (σύνολο 21).

Ἡ ἀπαλλοτρίωση κηρύσσεται ὑπὲρ καὶ μὲ δαπάνες τοῦ Δημοσίου καὶ ἡ πίστωση θὰ βαρύνει ἔργο ἀριθ. 7581005 τῆς ΣΑΕ 8181/1981 Ὑπουργείου Γεωργίας.

Ἡ ἀπόφαση αὐτὴ νὰ δημοσιευθεῖ στὴν Ἐφημερίδα τῆς Κυβερνήσεως.

Λιβαδειά, 21 Μαΐου 1981

Ὁ Νομάρχης
Γ. ΓΙΑΝΝΟΠΟΥΛΟΣ

Ἀριθ. 8838 (3)

Περὶ ἀπαλλοτριώσεως ἰδιωτικῆς ἐκτάσεως, γιὰ τὴ διαπλάτυνση ὁδοῦ στὸ συνοικισμὸ Ἁγίου Γεωργίου Ν. Μαγνησίας.

Ο ΝΟΜΑΡΧΗΣ ΜΑΓΝΗΣΙΑΣ

Ἔχοντας ὑπόψη:

1. Τὴν 187/1978 ἀπόφαση τοῦ Δημ. Συμβουλίου Βόλου, περὶ ἀναγκαστικῆς ἀπαλλοτριώσεως τμήματος ἰδιοκτησίας Ἑλένης Παύλου, ἐκτάσεως 30,55 $μ^2$, γιὰ τὴν διαπλάτυνση τῆς ὁδοῦ Ἀλμπανέζου, συνοικίας Ἁγίου Γεωργίου.

2. Τὶς διατάξεις τῶν ἄρθρων 206 καὶ 207 τοῦ 933/1975 Π. Δ/τος, κατὰ τὶς ὁποῖες ὁ Νομάρχης τυγχάνει ἁρμόδιος, γιὰ τὴν ἔγκριση πράξεων Δημ. καὶ Κοιν. Συμβουλίων, περὶ κηρύξεως ὡς ἀπαλλοτριωτέων ἀκινήτων ἀδιακρίτως ἀξίας αὐτῶν.

3. Τὸ ἀπὸ 9.6.1978 τοπογραφικὸ διάγραμμα τῆς Τεχνικῆς Ὑπηρεσίας τοῦ Δήμου Βόλου, στὸ ὁποῖο σημειοῦται ἡ ἀπαλλοτριωτέα ἔκταση.

4. Τὴν ἀπὸ 1 Νοεμβρίου 1978 ἔκθεση τῆς ὑπὸ τοῦ ἄρθρου 9 τοῦ ἀπὸ 15.6.1955 Β. Δ/τος προβλεπομένης Ἐπιτροπῆς.

5. Τὴν ἀπὸ 16 Ἀπριλίου 1979 σύμφωνο γνωμοδότηση τῆς Ἐπιτροπῆς τοῦ ἄρθρου 207 τοῦ 933/75 Π. Δ/τος, ἀπὸ τὴν ὁποία προκύπτει ὅτι ἐπιτακτικὴ ἀνάγκη ἐπιβάλλει τὴν ἀναγκαστικὴ ἀπαλλοτρίωση τῆς ἀνωτέρω ἐκτάσεως, γιὰ τὸ λόγο ὅτι συντρέχει δημοσία ὠφέλεια, γιὰ τοὺς λόγους ποὺ ἐκτίθενται εἰδικώτερα σ' αὐτὴ καὶ

6. Ὅλα τὰ στοιχεῖα τοῦ φακέλλου, ἀπὸ τὰ ὁποῖα προκύπτει ὅτι, οἱ καταβληθεῖσες ἀπὸ τὸν Δῆμο προσπάθειες, γιὰ τὴν παραχώρηση, μὲ τὴ θέληση τῆς ἰδιοκτητρίας, τοῦ ἀναγκαιοῦντος κτήματος, γιὰ τὴν διαπλάτυνση τῆς ὁδοῦ Ἀλμπανέζου, ἀπέβησαν ἄκαρποι, ἀποφασίζουμε:

Ἐγκρίνουμε τὴν 187/1978 ἀπόφαση τοῦ Δημοτικοῦ Συμβουλίου Βόλου, περὶ ἀναγκαστικῆς ἀπαλλοτριώσεως τμήματος ἰδιοκτησίας Ἑλένης Παύλου, ἐκτάσεως 30,55 $μ^2$ γιὰ τὴν διαπλάτυνση τῆς ὁδοῦ Ἀλμπανέζου, συνοικισμοῦ Ἁγίου Γεωργίου, καθ' ὅσον συντρέχει, πρὸς τοῦτο, δημόσια ὠφέλεια, γιὰ τοὺς λόγους ποὺ ἀναφέρονται στὴν ἀπὸ 16.4.1979 ἔκθεση τῆς κατὰ Νόμον Ἐπιτροπῆς.

Ἡ ἀπαλλοτρίωση γίνεται ὑπὲρ καὶ μὲ δαπάνες τοῦ Δήμου Βόλου, γιὰ τὴν διαπλάτυνση τῆς ὁδοῦ Ἀλμπανέζου, οἰκισμοῦ Ἁγίου Γεωργίου. Ἡ ἀποζημίωση βαρύνουσα τὸν ἀνωτέρω Δῆμο θὰ καταβληθεῖ, σύμφωνα μὲ τὶς διατάξεις τοῦ 797/1971 Ν. Δ/τος, μὴ ἀποκλειομένου καὶ τοῦ καθορισμοῦ της διὰ συμβιβασμοῦ.

Βόλος, 9 Μαΐου 1979

Ὁ Νομάρχης
ΙΩΑΝ. ΚΑΛΟΓΕΙΤΟΝΑΣ

ΠΟΛΕΟΔΟΜΙΑ

ΑΠΟΦΑΣΕΙΣ

Ἀριθ. Γ. 23493/1091 (4)

Περὶ τροποποιήσεως τοῦ ρυμοτομικοῦ σχεδίου Κηφισιᾶς (Ἀττικῆς) διὰ τοῦ χαρακτηρισμοῦ ὁδῶν ὡς πεζοδρόμων.

Ο ΥΠΟΥΡΓΟΣ
ΧΩΡΟΤΑΞΙΑΣ, ΟΙΚΙΣΜΟΥ ΚΑΙ ΠΕΡΙΒΑΛΛΟΝΤΟΣ

Ἔχοντες ὑπ' ὄψει:

1. Τὰς διατάξεις τοῦ ἀπὸ 17 Ἰουλίου 1923 Ν. Δ/τος «περὶ σχεδίων πόλεων κλπ.», ὡς μεταγενεστέρως ἐτροποποιήθησαν καὶ συνεπληρώθησαν καὶ εἰδικώτερον τῶν ἄρθρων 3 καὶ 70 αὐτοῦ.

2. Τὸ ὑπ' ἀριθ. 842/1980 Π. Δ/γμα «περὶ ἁπλουστεύσεως τῆς διαδικασίας κατὰ τὴν ἔκδοσιν διοικητικῶν τινων πράξεων ἀτομικοῦ χαρακτῆρος ἐπὶ ἀντικειμένων ἁρμοδιότητος Ὑπουργοῦ Χωροταξίας, Οἰκισμοῦ καὶ Περιβάλλοντος (ΦΕΚ 258/Α').

3. Τὰς διατάξεις τοῦ Ν. 947/1979 «περὶ οἰκιστικῶν περιοχῶν» (ΦΕΚ 169/Α') καὶ εἰδικώτερον τοῦ ἄρθρου 62 (παρ. 1) αὐτοῦ.

4. Τὰς διατάξεις τοῦ Ν. 1032/1980 «περὶ συστάσεως Ὑπουργείου Χωροταξίας, Οἰκισμοῦ καὶ Περιβάλλοντος» (ΦΕΚ 57/Α') καὶ εἰδικώτερον τῶν ἄρθρων 2, 3 καὶ 7 αὐτοῦ.


5. Τὰς ὑπ' ἀριθ. 231/1978 καὶ 39/1980 πράξεις τοῦ Δημοτικοῦ Συμβουλίου Κηφισσιᾶς (Ἀττικῆς).

6. Τὴν ὑπ' ἀριθ. 876/1980 γνωμοδότησιν τοῦ Συμβουλίου Δημοσίων Ἔργων (Τμῆμα Οἰκισμοῦ), ἀποφασίζομεν:

Ἐγκρίνεται ἡ τροποποίησις τοῦ ρυμοτομικοῦ σχεδίου Κηφισιᾶς (Ἀττικῆς), διὰ τοῦ χαρακτηρισμοῦ τῶν ὁδῶν Σφενδόνης καὶ Ἀγορᾶς ὡς πεζοδρόμων, ὡς ἐμφαίνεται εἰς τὸ ὑπὸ τοῦ Ἀναπληρωτοῦ Γενικοῦ Διευθυντοῦ Οἰκισμοῦ θεωρημένον διὰ τῆς ὑπ' ἀριθ. Γ.23493/1981 πράξεως αὐτοῦ σχετικὸν πρωτότυπον διάγραμμα ὑπὸ κλίμακα 1:2000, τοῦ ὁποίου συνοπτικὸν ἀντίγραφον δημοσιεύεται μετὰ τῆς παρούσης.

Ἀθῆναι, 30 Ἀπριλίου 1981

Ο ΥΠΟΥΡΓΟΣ
ΓΕΩΡΓΙΟΣ ΠΑΥΤΑΣ

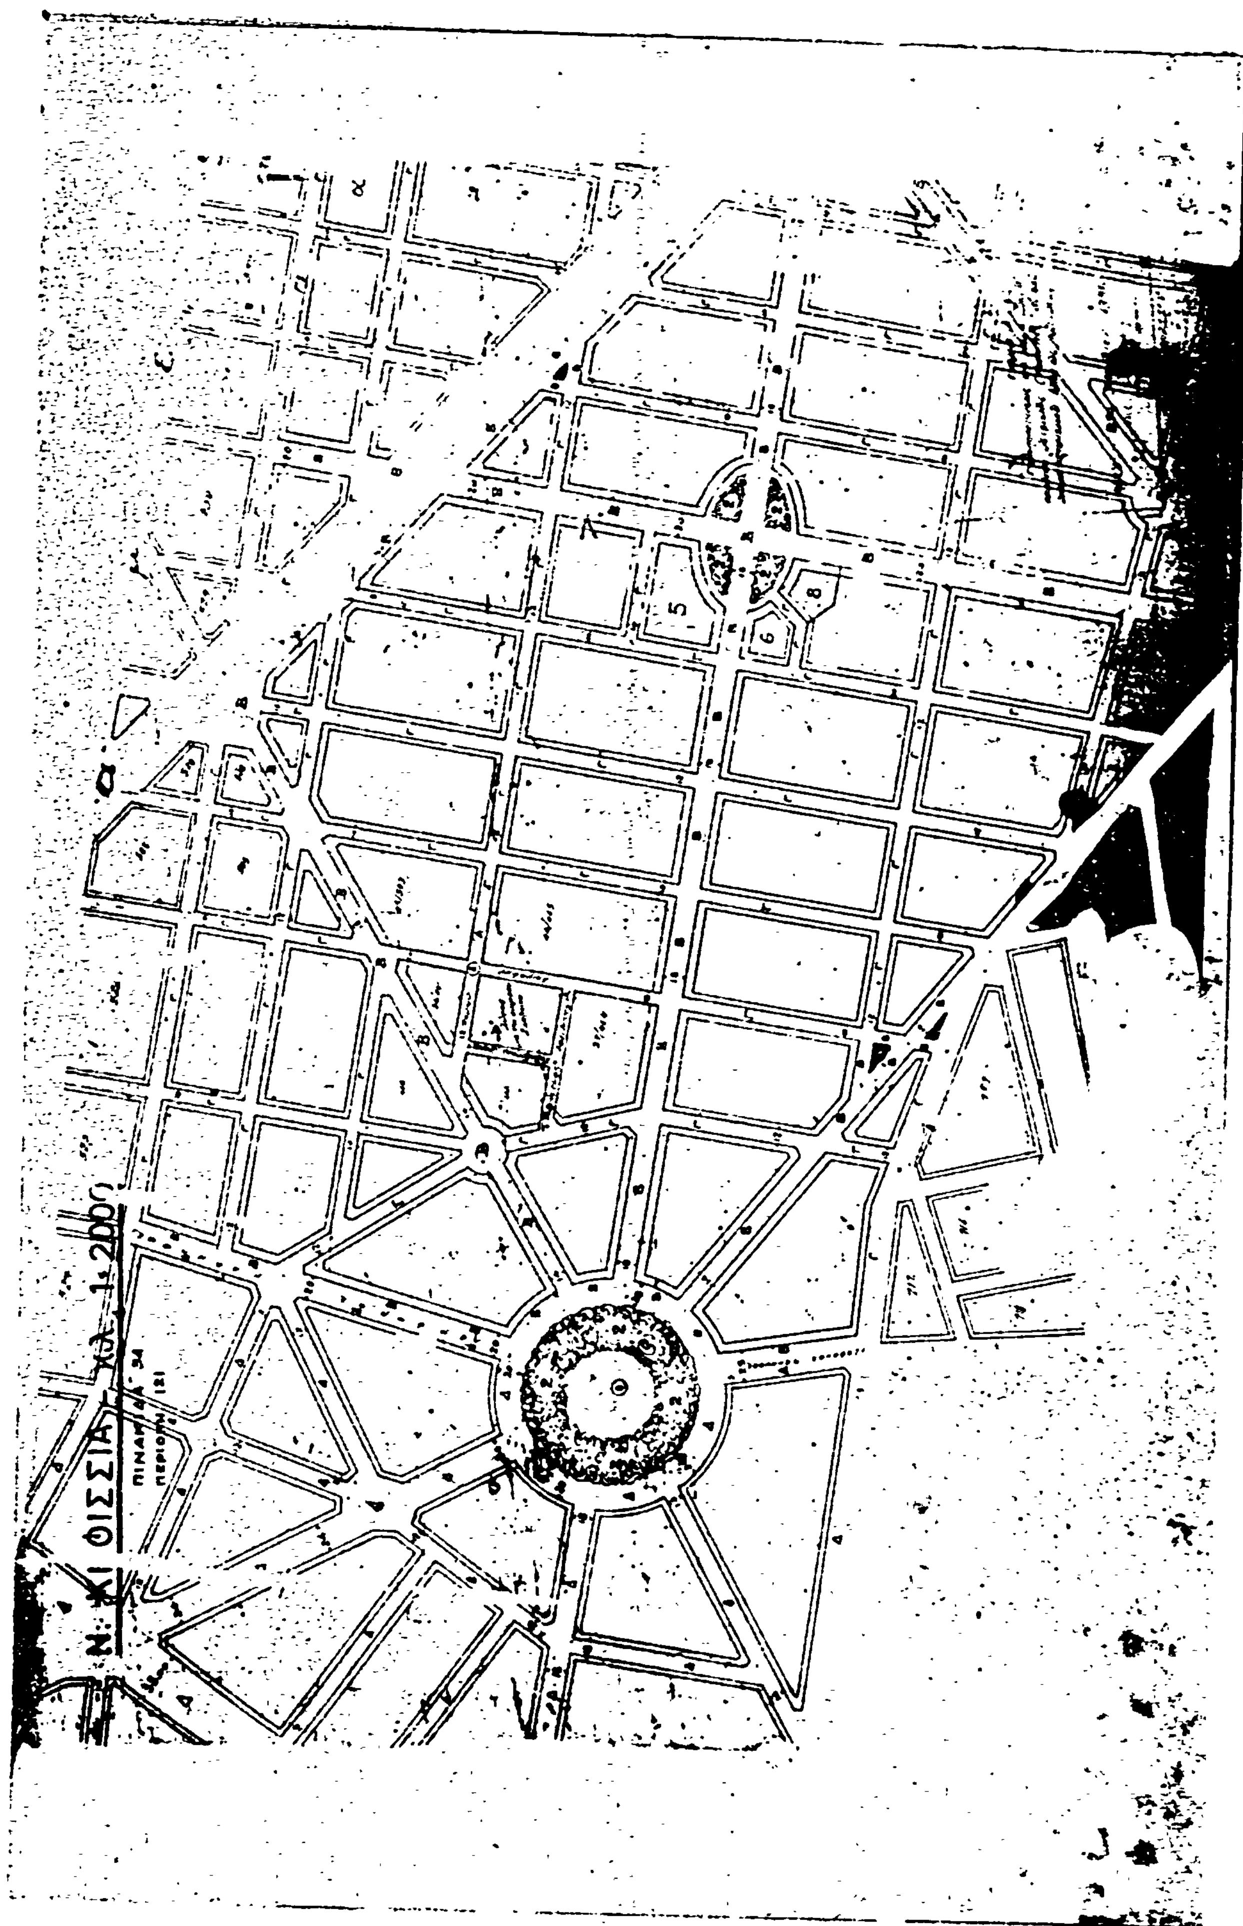
Ν. ΚΙ ΦΙΣΣΙΑ κλ. 1:2000

'Αριθ. Γ. 23514/1112 (5)

Περὶ τροποποιήσεως τοῦ ρυμοτομικοῦ σχεδίου Ν. Φιλαδελφείας ('Αττικῆς).

Ο ΥΠΟΥΡΓΟΣ ΧΩΡΟΤΑΞΙΑΣ, ΟΙΚΙΣΜΟΥ ΚΑΙ ΠΕΡΙΒΑΛΛΟΝΤΟΣ

Ἔχοντες ὑπ' ὄψει:

1. Τὰς διατάξεις τοῦ ἀπὸ 17 Ἰουλίου 1923 Ν. Δ/τος «περὶ σχεδίων πόλεων κ.λπ.», ὡς μεταγενεστέρως ἐτροποποιήθηταν καὶ συνεπληρώθηταν καὶ εἰδικώτερον τῶν ἄρθρων 3 καὶ 70 αὐτοῦ.

2. Τὰς διατάξεις τοῦ Ν. 947/1979 «περὶ Οἰκιστικῶν περιοχῶν» (ΦΕΚ 169/Α) καὶ εἰδικώτερον τοῦ ἄρθρου 62 (παρ. 1) αὐτοῦ.

3. Τὰς διατάξεις τοῦ Ν. 1032/1980 «περὶ συστάσεως Ὑπουργείου Χωροταξίας, Οἰκισμοῦ καὶ Περιβάλλοντος» (ΦΕΚ 57/Α) καὶ εἰδικώτερον τῶν ἄρθρων 2 (παρ. 2), 3 (παρ. 1 ἐδάφ. α) καὶ 7 αὐτοῦ.

4. Τὸ ὑπ' ἀριθ. 842/1980 Π. Δ/γμα «περὶ ἁπλουστεύσεως τῆς διαδικασίας κατὰ τὴν ἔκδοσιν διοικητικῶν τινων πράξεων ἀτομικοῦ χαρακτῆρος ἐπὶ ἀντικειμένων ἁρμοδιότητος Ὑπουργοῦ Χωροταξίας, Οἰκισμοῦ καὶ Περιβάλλοντος», (ΦΕΚ 208/Α).

5. Τὰς ὑπ' ἀριθ. 188/1976, 337/1976 καὶ 145/1977 πράξεις τοῦ Δημοτικοῦ Συμβουλίου Ν. Φιλαδελφείας ('Αττικῆς) καὶ

6. Τὴν ὑπ' ἀριθ. 464/1980 γνωμοδότησιν τοῦ Συμβουλίου Δημοσίων Ἔργων (Τμῆμα Οἰκισμοῦ), ἀποφασίζομεν:

Ἐγκρίνεται ἡ τροποποίησις τοῦ ρυμοτομικοῦ σχεδίου Ν. Φιλαδελφείας ('Αττικῆς) εἰς περιοχὴν «Κόκκινος Μύλος» εἰς τὸν κοινόχρηστον χῶρον τὸν περικλειόμενον ὑπὸ τῶν ὁδῶν Αχχανᾶ, Ἀνωνύμου, Νοταρᾶ καὶ τῆς Ἐθνικῆς ὁδοῦ Ἀθηνῶν—Λαμίας, δι' ἐγκρίσεως ὁδοῦ ἐντὸς αὐτοῦ, ὡς ἐμφαίνεται εἰς τὸ ὑπὸ τοῦ Ἀναπληρωτοῦ Γενικοῦ Διευθυντοῦ Οἰκισμοῦ θεωρημένον διὰ τῆς ὑπ' ἀριθ. Γ. 23514/1081 πράξεως αὐτοῦ σχετικὸν πρωτότυπον διάγραμμα ὑπὸ κλίμακα 1:2.000, τοῦ ὁποίου συνοπτικὸν ἀντίτυπον δημοσιεύεται μετὰ τῆς παρούσης.


'Εν 'Αθήναις τῇ 4 Μαΐου 1981


Ο ΥΠΟΥΡΓΟΣ

ΓΕΩΡΓΙΟΣ ΠΛΥΤΑΣ

Ν. ΦΙΛΑΔΕΛΦΕΙΑ - Κόκκινος Μύλος

Κλίμαξ 1:2000

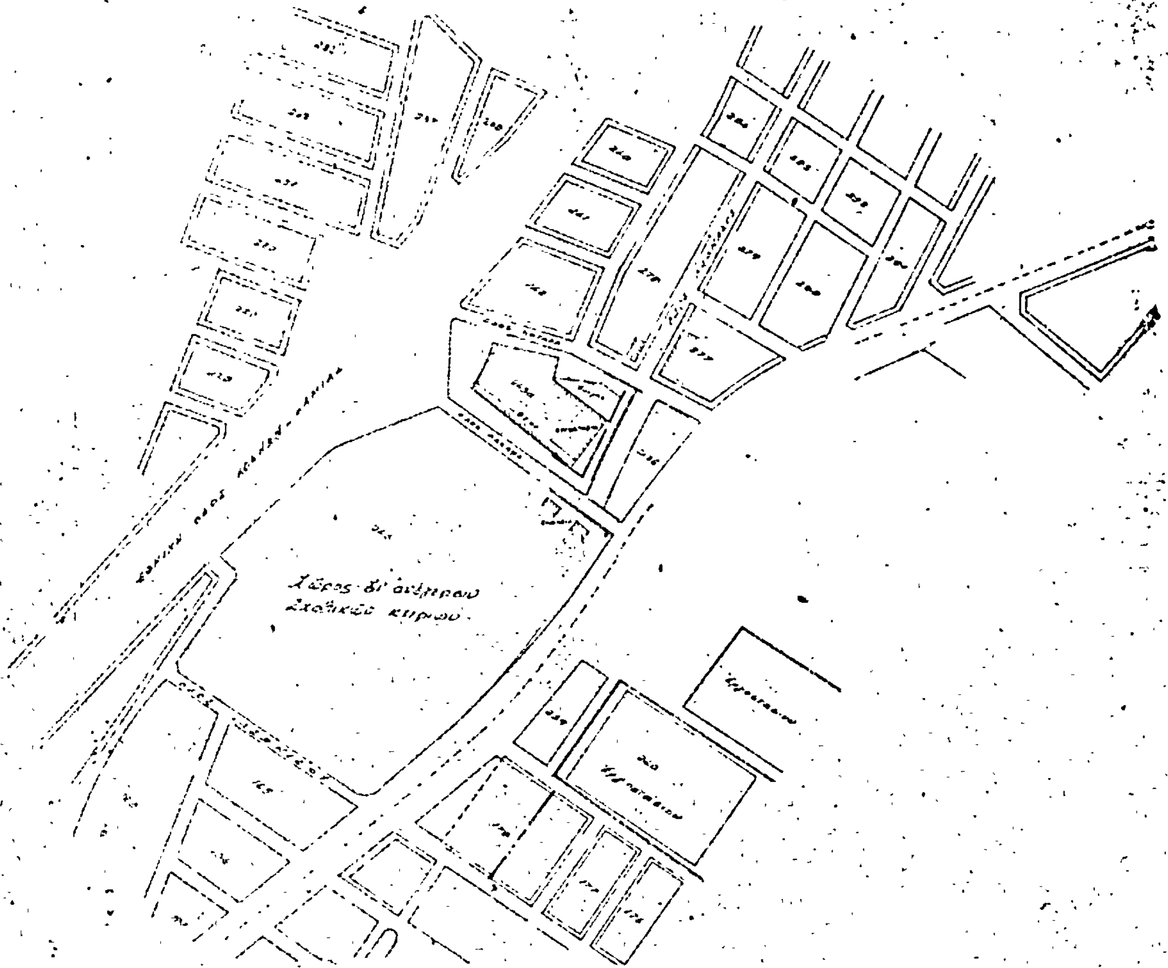

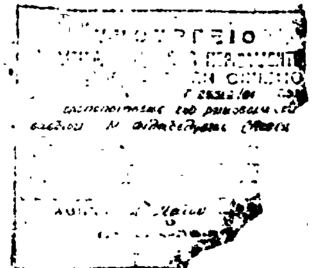

'Αριθ. Γ. 23496/1094 (6)

Περὶ τροποποιήσεως τοῦ ρυμοτομικοῦ σχεδίου Νέων Λιοσίων ('Αττικῆς)

Ο ΥΠΟΥΡΓΟΣ ΧΩΡΟΤΑΞΙΑΣ, ΟΙΚΙΣΜΟΥ ΚΑΙ ΠΕΡΙΒΑΛΛΟΝΤΟΣ

Ἔχοντες ὑπ' ὄψει:

1. Τὰς διατάξεις τοῦ ἀπὸ 17 'Ιουλίου 1923 Ν. Δ/τος «περὶ σχεδίων πόλεων κλπ.», ὡς μεταγενεστέρως ἐτροποποιήθησαν καὶ συνεπληρώθησαν καὶ εἰδικώτερον τῶν ἄρθρων 3 καὶ 70 αὐτοῦ.

2. Τὸ ὑπ' ἀριθ. 842/1980 Π. Δ/γμα «περὶ ἁπλουστεύσεως τῆς διαδικασίας κατὰ τὴν ἔκδοσιν διοικητικῶν τινῶν πράξεων ἀτομικοῦ χαρακτῆρος ἐπὶ ἀντικειμένων ἁρμοδιότητος 'Υπουργοῦ Χωροταξίας, Οἰκισμοῦ καὶ Περιβάλλοντος» (ΦΕΚ 208/Α').

3. Τὰς διατάξεις τοῦ Ν. 947/1979 «περὶ οἰκιστικῶν περιοχῶν» (ΦΕΚ 169/Α') καὶ εἰδικώτερον τοῦ ἄρθρου 62 (παρ. 1) αὐτοῦ.

4. Τὰς διατάξεις τοῦ Ν. 1032/1980 «περὶ συστάσεως 'Υπουργείου Χωροταξίας. Οἰκισμοῦ καὶ Περιβάλλοντος» (ΦΕΚ 57Α') καὶ εἰδικώτερον τῶν ἄρθρων 2, 3 καὶ 7 αὐτοῦ.

5. Τὴν ὑπ' ἀριθ. 69/1978 πρᾶξιν τοῦ Δημοτικοῦ Συμβουλίου Νέων Λιοσίων ('Αττικῆς).


6. Τὴν ὑπ' ἀριθ. 1544/1977 γνωμοδότησιν τοῦ Συμβουλίου Δημοσίων Ἔργων (Τμῆμα Μελετῶν), ἀποφασίζομεν:

'Εγκρίνεται ἡ τροποποίησις τοῦ ρυμοτομικοῦ σχεδίου Νέων Λιοσίων ('Αττικῆς) κατὰ τὸ ὑπ' ἀριθ. 356 οἰκοδομικὸν τετράγωνον, ὡς ἐμφαίνεται εἰς τὸ ὑπὸ τοῦ Γενικοῦ Διευθυντοῦ Οἰκισμοῦ θεωρημένον διὰ τῆς ὑπ' ἀριθ. Γ. 23496/1981 πράξεως αὐτοῦ σχετικὸν πρωτότυπον διάγραμμα ὑπὸ κλίμακα 1 : 2000, τοῦ ὁποίου συνοπτικὸν ἀντίτυπον δημοσιεύεται μετὰ τῆς παρούσης.

'Αθῆναι, 30 'Απριλίου 1981

Ο ΥΠΟΥΡΓΟΣ

ΓΕΩΡΓΙΟΣ ΠΛΥΤΑΣ

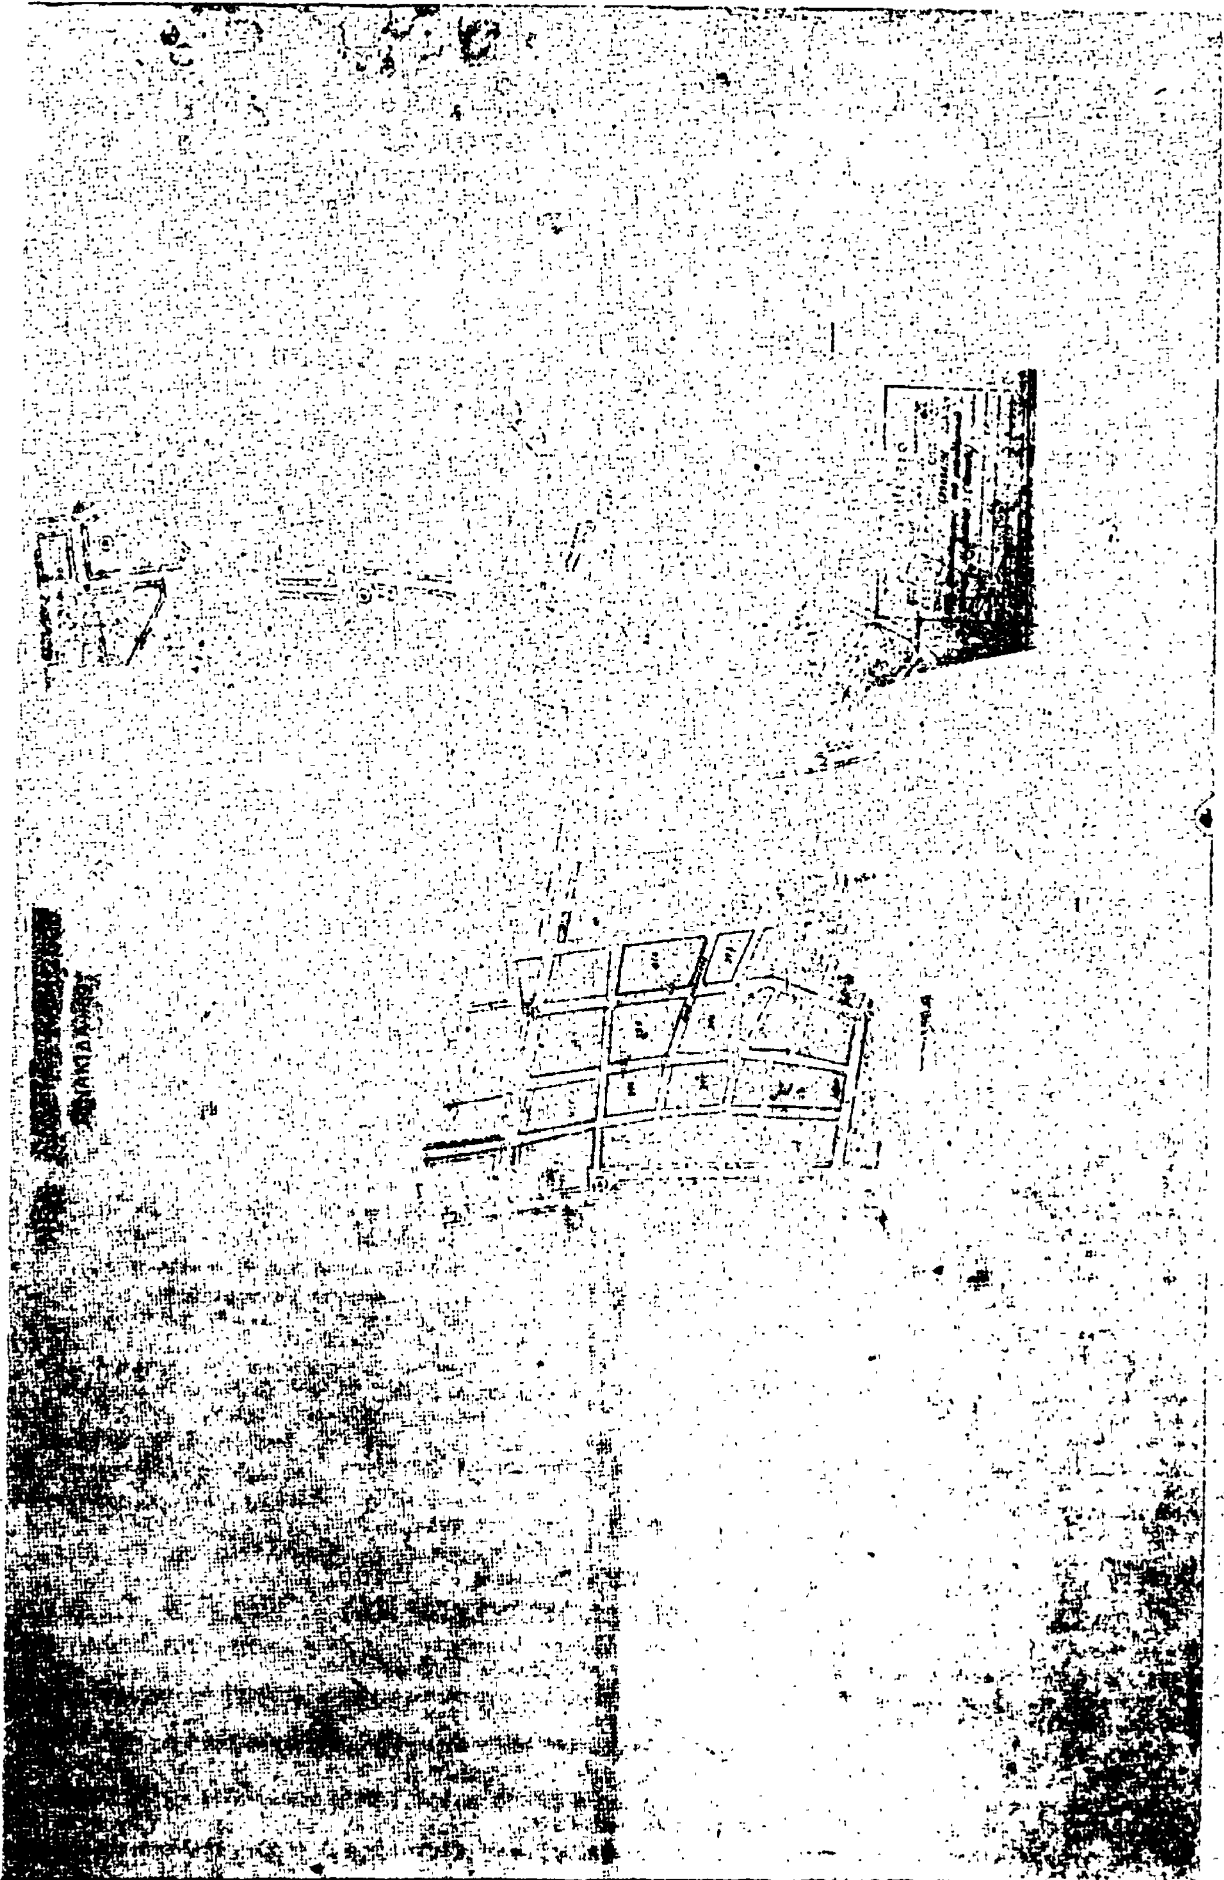

Η ΓΕΝΙΚΗ ΔΙΕΥΘΥΝΣΗ ΤΟΥ ΕΘΝΙΚΟΥ ΤΥΠΟΓΡΑΦΕΙΟΥ

ΓΝΩΣΤΟΠΟΙΕΙ ΟΤΙ:

Ἡ ἐτήσια συνδρομὴ τῆς Ἐφημερίδας τῆς Κυβερνήσεως, ἡ τιμὴ τῶν φύλλων της ποὺ πωλοῦνται τμηματικὰ καὶ τὰ τέλη δημοσιεύσεων στὴν Ἐφημερίδα τῆς Κυβερνήσεως, καθορίσθηκαν ἀπὸ 1 Ἰανουαρίου 1981 ὡς ἀκολούθως:

Α' ΕΤΗΣΙΕΣ ΣΥΝΔΡΟΜΕΣ

1. Γιὰ τὸ Τεῦχος Α'	Δραχ.	1.500
2. » » » Β'	»	3.000
3. » » » Γ'	»	1.000
4. » » » Δ'	»	2.500
5. » » » Νομικῶν Προσώπων Δ.Δ. κ.λπ.	»	1.000
6. » » » Ἀν. Εἰδ. Δικαστηρίου	»	200
7. » » » Παράρτημα	»	600
8. » » » Ἀνωνύμων Ἑταιρειῶν κ.λπ.	»	7.000
9. » » Δελτίο Ἐμπορικῆς καὶ Βιομηχανικῆς Ἰδιοκτησίας	»	600
10. Γιὰ ὅλα τὰ τεύχη καὶ τὸ Δ.Ε.Β.Ι.	»	15.000

Οἱ Δῆμοι καὶ οἱ Κοινότητες τοῦ Κράτους καταβάλλουν τὸ 1/2 τῶν ἀνωτέρω συνδρομῶν.

Ὑπὲρ τοῦ Ταμείου Ἀλληλοβοηθείας Προσωπικοῦ τοῦ Ἐθνικοῦ Τυπογραφείου (ΤΑΠΕΤ) ἀναλογοῦν τὰ ἑξῆς ποσά:

1. Γιὰ τὸ Τεῦχος Α'	Δραχ.	75
2. » » » Β'	»	150
3. » » » Γ'	»	50
4. » » » Δ'	»	125
5. » » » Νομικῶν Προσώπων Δ.Δ. κ.λπ.	»	50
6. » » » Ἀν. Εἰδ. Δικαστηρίου	»	10
7. » » » Παράρτημα	»	30
8. » » » Ἀνωνύμων Ἑταιρειῶν κ.λπ.	»	350
9. » » Δελτίο Ἐμπ. καὶ Βιομ. Ἰδιοκτησίας	»	30
10. Γιὰ ὅλα τὰ τεύχη	»	750

Β'. ΤΙΜΗ ΦΥΛΛΩΝ

Ἡ τιμὴ πωλήσεως κάθε φύλλου, μέχρις 8 σελ., εἶναι 7 δρχ., ἀπὸ 9 ὡς 24 σελ. 14 δρχ., ἀπὸ 25 ὡς 48 σελ. 20 δρχ., ἀπὸ 49 ὡς 80 σελ. 40 δρχ., ἀπὸ 81 σελ. καὶ ἄνω ἡ τιμὴ πωλήσεως κάθε φύλλου προσαυξάνεται κατὰ 40 δρχ. ἀνὰ 80 σελίδες.

Γ'. ΤΙΜΗ ΦΩΤΟΑΝΤΙΓΡΑΦΩΝ

Ἡ τιμὴ διαθέσεως στὸ κοινὸ τῶν ἐκδιδομένων ἀπὸ τὸ Ἐθνικὸ Τυπογραφεῖο φωτοαντιγράφων τῶν διαφόρων φύλλων τῆς Ἐφημερίδας τῆς Κυβερνήσεως καθορίζεται σὲ τρεῖς (3) δραχμὲς κατὰ σελίδα.

Δ'. ΤΕΛΗ ΔΗΜΟΣΙΕΥΣΕΩΝ

Ι. Στὸ τεῦχος Ἀνωνύμων Ἑταιρειῶν καὶ Ἑταιρειῶν Περιωρισμένης Εὐθύνης:

Α' Ἀνωνύμων Ἑταιρειῶν:

1. Τῶν καταστατικῶν	Δρχ.	18.000
2. Τῶν ἀποφάσεων «περὶ συγχωνεύσεως ἀνωνύμων ἑταιρειῶν»	»	18.000
3. Τῶν κωδικοποιήσεων τῶν καταστατικῶν (ΦΕΚ 309/67, τ. Β')	»	9.000
4. Τῶν τροποποιήσεων τῶν καταστατικῶν	»	5.000
5. Τῶν ἰσολογισμῶν κάθε χρήσεως	»	8.000
6. Τῶν ὑπουργικῶν ἀποφάσεων «περὶ παροχῆς ἀδείας ἐπεκτάσεως τῶν ἐργασιῶν Ἀσφαλιστικῶν Ἑταιρειῶν», τῶν ἐκθέσεων ἐκτιμήσεως περιουσιακῶν στοιχείων καὶ τῶν ἀποφάσεων τοῦ Δ.Σ. τοῦ ΕΛΤΑ, μὲ τὶς ὁποῖες ἐγκρίνονται καὶ δημοσιεύονται οἱ κανονισμοὶ αὐτοῦ	»	7.000
7. Τῶν ἀποφάσεων «περὶ ἐγκαταστάσεως ὑποκαταστήματος, διορισμοῦ γενικοῦ πράκτορος καὶ παροχῆς πληρεξουσιότητος πρὸς ἀντιπροσώπευσιν ἐν Ἑλλάδι ἀλλοδαπῶν Ἑταιρειῶν» καὶ τῶν ἀποφάσεων «περὶ μεταβιβάσεως τοῦ χαρτοφυλακίου Ἀσφαλιστικῶν Ἑταιρειῶν κατὰ τὸ ἄρθρο 59 παρ. 1 τοῦ Ν.Δ. 400/70»	»	4.000
8. Τῶν ἀνακοινώσεων γιὰ κάθε μεταβολὴ ποὺ γίνεται μὲ ἀπόφαση Γ.Σ. ἢ Δ.Σ., τῶν προσκλήσεων σὲ γενικὲς συνελεύσεις, τῶν κατὰ τὸ ἄρθρο 32 τοῦ Ν. 3221/24 γνωστοποιήσεων, τῶν ἀνακοινώσεων, ποὺ προβλέπονται ἀπὸ τὸ ἄρθρο 59 παρ. 3 τοῦ Ν.Δ. 400/1970 «περὶ Ἀλλοδαπῶν Ἀσφαλιστικῶν Ἑταιρειῶν», τῶν ἀποφάσεων τοῦ Διοικητικοῦ Συμβουλίου τοῦ ΕΛΤΑ, ποὺ ἀναφέρονται σὲ προσωρινὲς διατάξεις καὶ τῶν ἀποφάσεων τοῦ Ὑπ. Συγκοινωνιῶν διὰ τοὺς ΗΛΠΑΠ – ΗΣΑΠ – ΟΣΕ	»	2.000
9. Τῶν συνοπτικῶν μηνιαίων καταστάσεων τῶν Τραπεζικῶν Ἑταιρειῶν	»	2.000
10. Τῶν ἀποφάσεων τῆς ἐπιτροπῆς τοῦ Χρηματιστηρίου «περὶ εἰσαγωγῆς χρεωγράφων εἰς τὸ χρηματιστήριον πρὸς διαπραγμάτευσιν, συμφώνως πρὸς τὰς διατάξεις τοῦ ἄρθρου 2 παρ. 3 Α.Ν. 148/1967»	Δρχ.	2.000
11. Τῶν ἀποφάσεων τῆς ἐπιτροπῆς κεφαλαιαγορᾶς «περὶ διαγραφῆς χρεωγράφων ἐκ τοῦ χρηματιστηρίου, συμφώνως πρὸς τὰς διατάξεις τοῦ ἄρθρου 2 παρ. 4 Α.Ν. 148/67»	»	2.000
12. Τῶν ἀποφάσεων «περὶ ἐγκρίσεως τιμολογίων τῶν Ἀσφαλιστικῶν Ἑταιρειῶν»	»	2.000

Β' Ἑταιρειῶν Περιωρισμένης Εὐθύνης:

1. Τῶν καταστατικῶν	Δρχ.	2.000
2. Τῶν κωδικοποιήσεων τῶν καταστατικῶν	»	2.000
3. Τῶν ἰσολογισμῶν κάθε χρήσεως	»	2.500
4. Τῶν ἐκθέσεων ἐκτιμήσεως περιουσιακῶν στοιχείων	»	2.000
5. Τῶν τροποποιήσεων τῶν καταστατικῶν (γιὰ κάθε συμβολαιογραφικὴ πράξη)	»	800
6. Τῶν ἀνακοινώσεων μὲ συμβολαιογραφικὴ πράξη	»	800
7. Τῶν ἀνακοινώσεων μὲ ἀπόφαση τῆς Γ.Σ.	»	600
8. Τῶν προσκλήσεων σὲ γενικὲς συνελεύσεις	»	600

Γ' Ἀλληλασφαλιστικῶν Συνεταιρισμῶν – Ἀλληλασφαλιστικῶν Ταμείων καὶ Φιλανθρωπικῶν Σωματείων:

1. Τῶν ὑπουργικῶν ἀποφάσεων «περὶ χορηγήσεως ἀδείας λειτουργίας Ἀλληλασφαλιστικῶν Συνεταιρισμῶν – Ἀλληλασφαλιστικῶν Ταμείων»	»	2.000
2. Τῶν ἰσολογισμῶν τῶν ἀνωτέρω Συνεταιρισμῶν, Ταμείων καὶ Σωματείων	»	2.500
Δ' Τῶν δικαστικῶν πράξεων:	Δρχ.	800

ΙΙ. Στὸ Τέταρτο τεῦχος:

Τῶν δικαστικῶν πράξεων γιὰ παρακατάθεση ἀποζημιώσεως	»	800

Ε'. ΚΑΤΑΒΟΛΗ ΣΥΝΔΡΟΜΩΝ - ΤΕΛΩΝ ΔΗΜΟΣΙΕΥΣΕΩΝ ΚΑΙ ΠΟΣΟΣΤΩΝ Τ.Α.Π.Ε.Τ.

1. Οἱ συνδρομὲς τοῦ ἐσωτερικοῦ καὶ τὰ τέλη δημοσιεύσεων προκαταβάλλονται στὰ Δημόσια Ταμεῖα ἔναντι ἀποδεικτικοῦ εἰσπράξεως, τὸ ὁποῖο φροντίζει ὁ ἐνδιαφερόμενος νὰ τὸ στείλει στὴ Γενικὴ Δ/νση τοῦ Ἐθνικοῦ Τυπογραφείου.

2. Οἱ συνδρομὲς τοῦ ἐξωτερικοῦ εἶναι δυνατὸ νὰ στέλνονται καὶ σὲ ἀνάλογο συνάλλαγμα μὲ ἐπιταγὴ ἐπ' ὀνόματι τοῦ Διευθυντὴ τῶν Διοικητικῶν καὶ Οἰκονομικῶν Ὑποθέσεων τοῦ Ἐθνικοῦ Τυπογραφείου.

3. Τὸ ὑπὲρ τοῦ ΤΑΠΕΤ ποσοστὸ ἐπὶ τῶν ἀνωτέρω συνδρομῶν καὶ τελῶν δημοσιεύσεων καταβάλλεται ὡς ἑξῆς:

α) στὴν Ἀθήνα: στὸ Ταμεῖο τοῦ ΤΑΠΕΤ (Κατάστημα Ἐθνικοῦ Τυπογραφείου),

β) στὶς ὑπόλοιπες πόλεις τοῦ Κράτους: στὰ Δημόσια Ταμεῖα καὶ ἀποδίδεται στὸ ΤΑΠΕΤ σύμφωνα μὲ τὶς 192378/3639/1947(RONEO 185) καὶ 178048/5321/31.7.65 (RONEO 139) ἐγκυκλίους διαταγὲς τοῦ Γ.Λ.Κ.,

γ) στὶς περιπτώσεις συνδρομῶν ἐξωτερικοῦ: ὅταν ἡ ἀποστολή τους γίνεται μὲ ἐπιταγὲς μαζὶ μ' αὐτὲς στέλνεται καὶ τὸ ὑπὲρ τοῦ ΤΑΠΕΤ ποσοστό.

Ὁ Γενικὸς Διευθυντὴς
ΑΘΑΝ. ΠΑΝ. ΣΠΗΛΙΟΠΟΥΛΟΣ

ΑΠΟ ΤΟ ΕΘΝΙΚΟ ΤΥΠΟΓΡΑΦΕΙΟ